


THIS DRAWING IS THE CONFIDENTIAL PROPERTY OF JM Steel WITHOUT WHOSE PRIOR WRITTEN CONSENT IT MUST NOT BE USED, COPIED OR COMMUNICATED TO OTHERS, WHOLLY OR IN PART. TÄMÄ PIIRUSTUS ON JM Steel:n OMAISUUTTA. SITÄ EI SAA KÄYTTÄÄ, KOPIOIDA EI KÄÄ SÄÄ VÄLITTÄÄ KOKONAAN TAI OSITTAIN KOLMANNELLE OSAPUOLELLE ILMAN OMAISTAJAN KIRJALLISTA LUPAA.

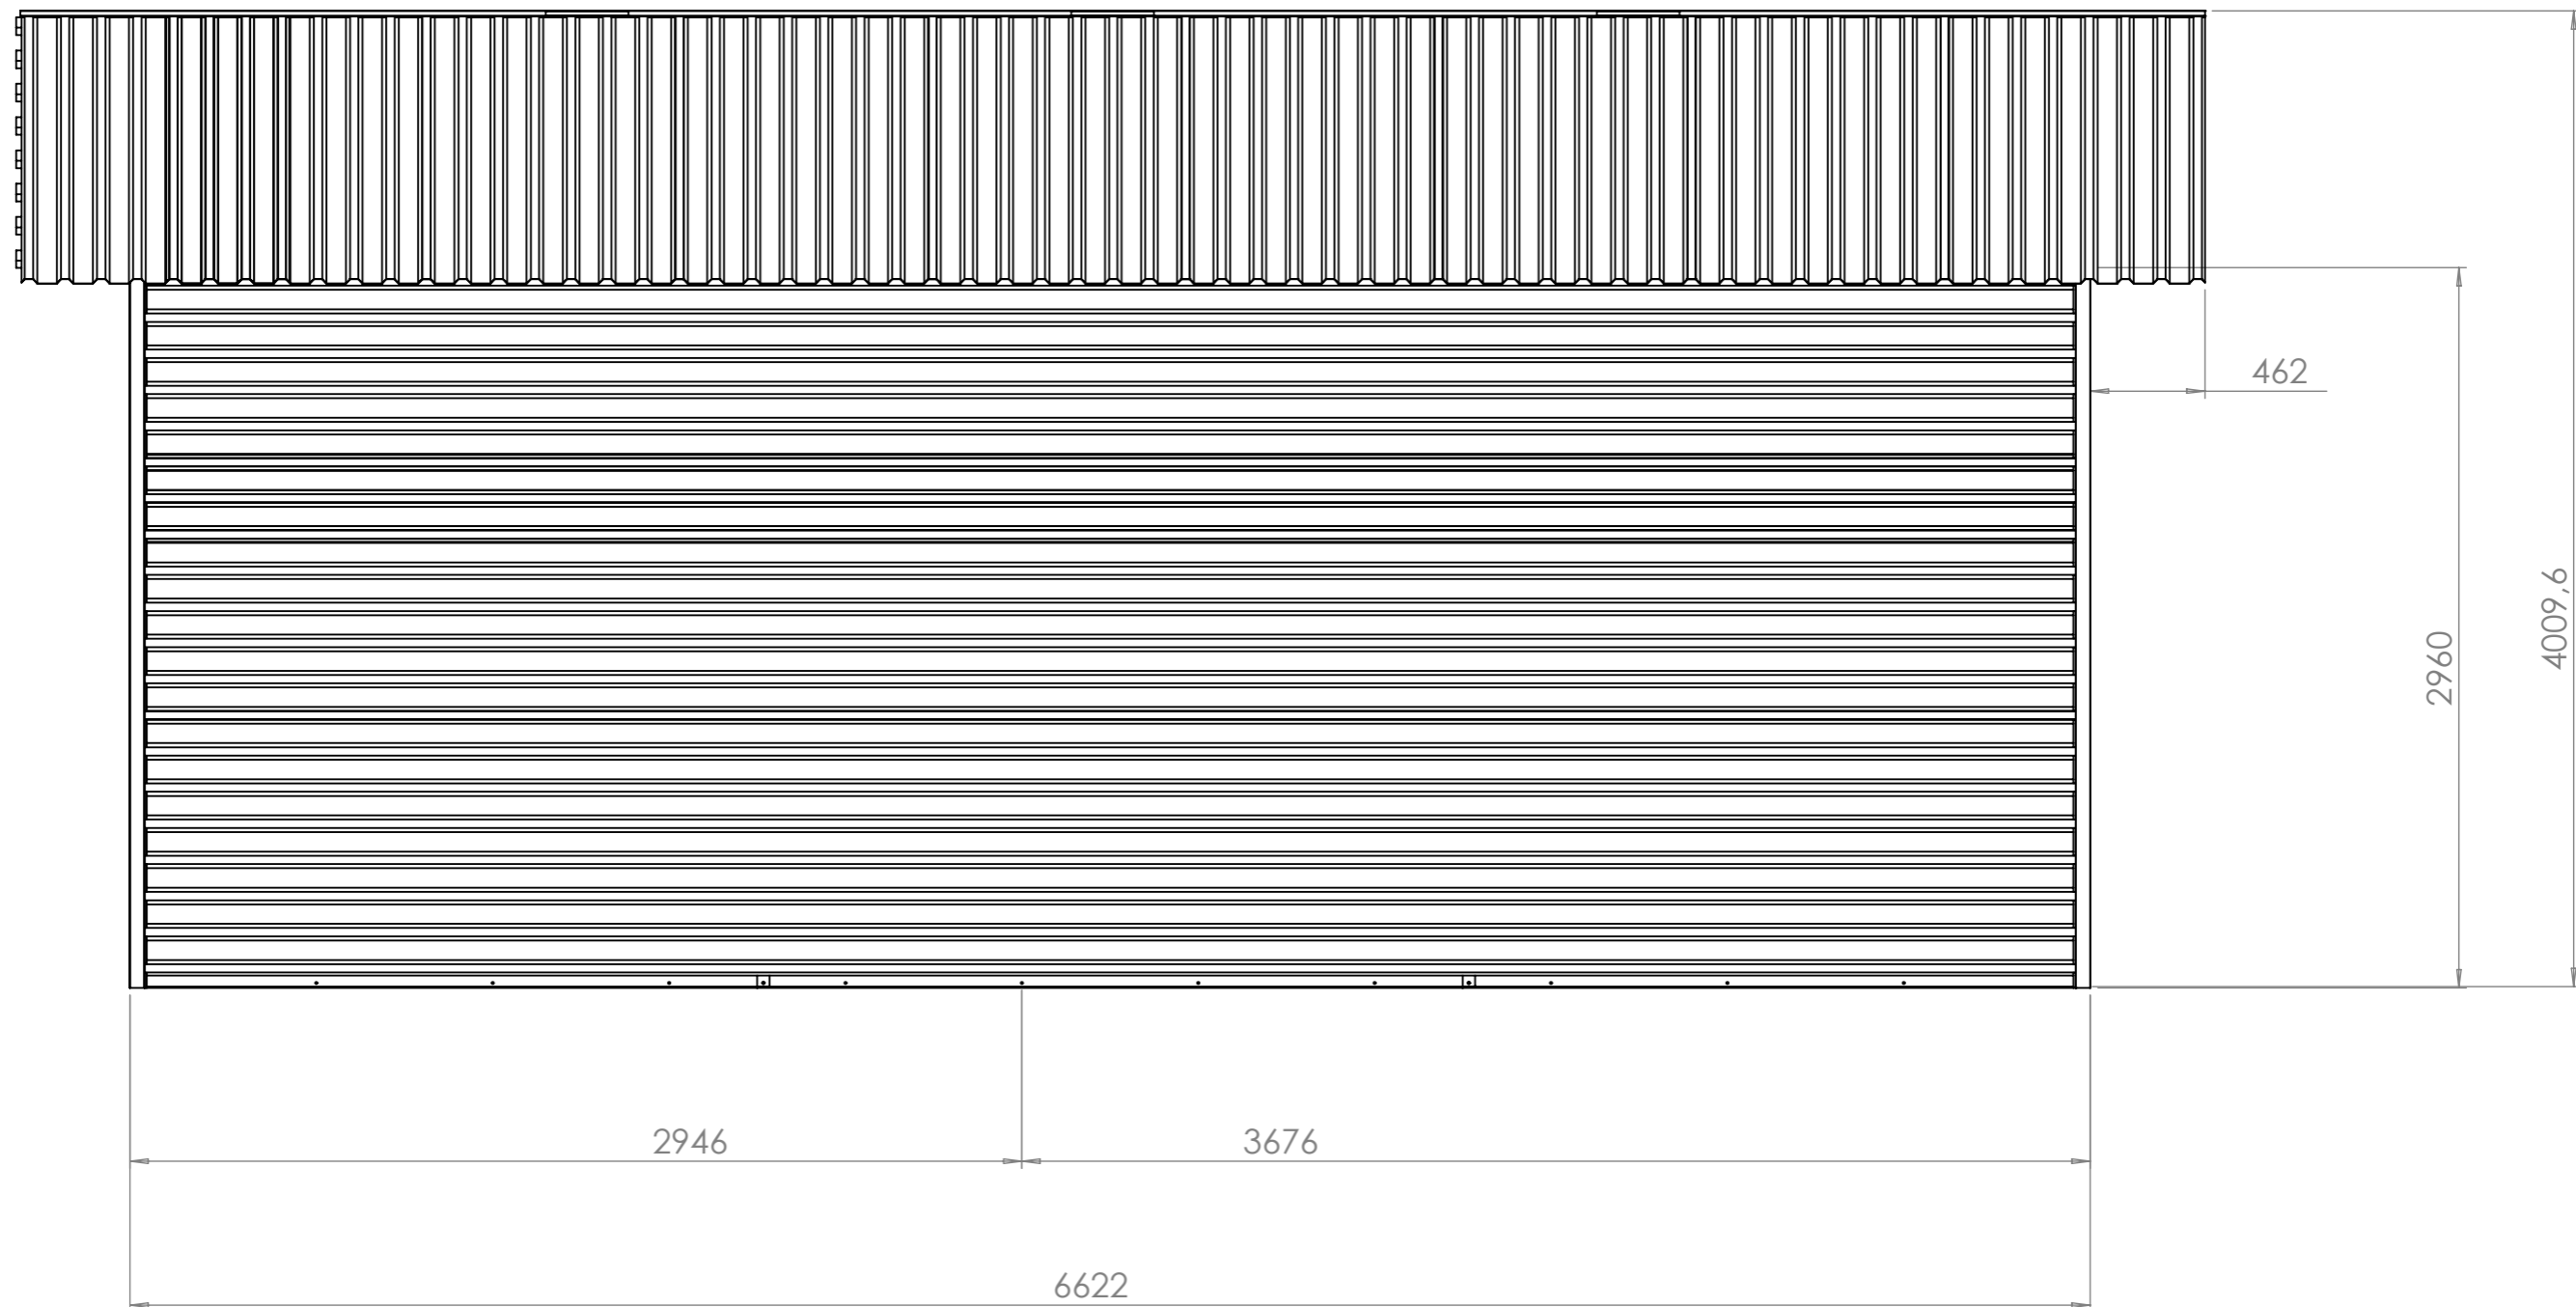

Pvm	Nimi	Muutos	Sijainti	Merkki

Kunta		Muutos		
K.osa/kylä	K.osa/kylä	Tontti/Rno	Vironomaisten merkintöjä	
Rakennustoimenpide		Piirustuslaji	Juoks.No	
Rakennuskohteen nimi ja osoite		Piirustuksen sisältö: Julkissivu ja ilmansuunta Julkissivu		
	Massa Yht.	 Sivu 1 / 1	Suhde	
			1:30	Tark.
			A3	Hyv.
			Piir no	Rev
			JM1082	
			Korvaa	Korvattu

JM Steel

Katos 3,5-,5,5- ja 7x6,6