


THIS DRAWING IS THE CONFIDENTIAL PROPERTY OF JM Steel WITHOUT WHOSE PRIOR WRITTEN CONSENT IT MUST NOT BE USED, COPIED OR COMMUNICATED TO OTHERS, WHOLLY OR IN PART. TÄMÄ PIIRUSTUS ON JM Steel:n OMAISUUTTA. SITÄ EI SAA KÄYTTÄÄ, KOPIOIDA EI KÄÄ SÄÄ VÄLITTÄÄ KOKONAAN TAI OSITTAIN KOLMANNELLE OSAPUOLELLE ILMAN OMIKSTAJAN KIRJALLISTA LUPAA.

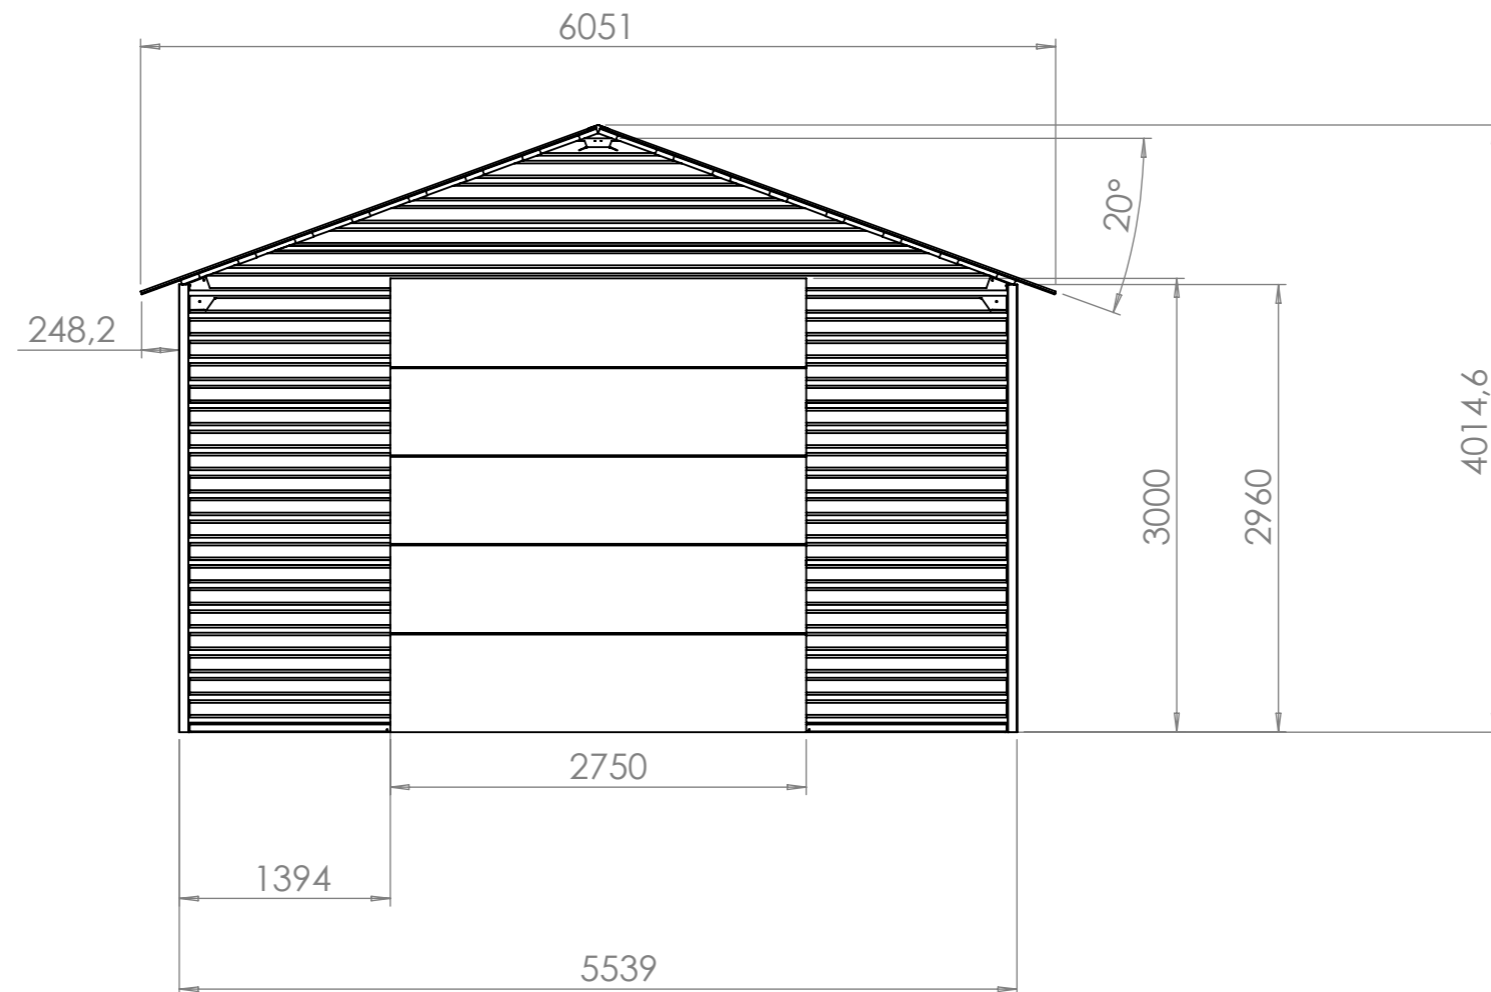

Kunta		Muutos	
K.osa/kylä	K.osa/kylä	Tontti/Rno	Vironomaisten merkintöjä
Rakennustoimenpide		Piirustuslaji	Juoks.No
Rakennuskohteen nimi ja osoite		Piirustuksen sisältö: Julkissivu ja ilmansuunta Julkissivu	
	Massa Yht.	1981.82	Sivu 1 / 1
			Suhde 1:50 A3
			Suunn. Ve.R 27.08.2015 Tark. Hyv.
			Piir no JM0633 Rev
			Korvaa Korvattu

Pvm	Nimi	Muutos	Sijainti	Merkki

JM Steel

Katos 5,5