


THIS DRAWING IS THE CONFIDENTIAL PROPERTY OF JM Steel WITHOUT WHOSE PRIOR WRITTEN CONSENT IT MUST NOT BE USED, COPIED OR COMMUNICATED TO OTHERS. WHOLLY OR IN PART. TÄMÄ PIIRUSTUS ON JM Steel:n OMAISUUTTA. SITÄ EI SAA KÄYTTÄÄ, KOPIOIDA EI KÄÄ SÄÄ VÄLITTÄÄ KOKONAAN TAI OSITTAIN KOLMANNELLE OSAPUOLELLE ILMAN OMIKSTAJAN KIRJALLISTA LUPAA.

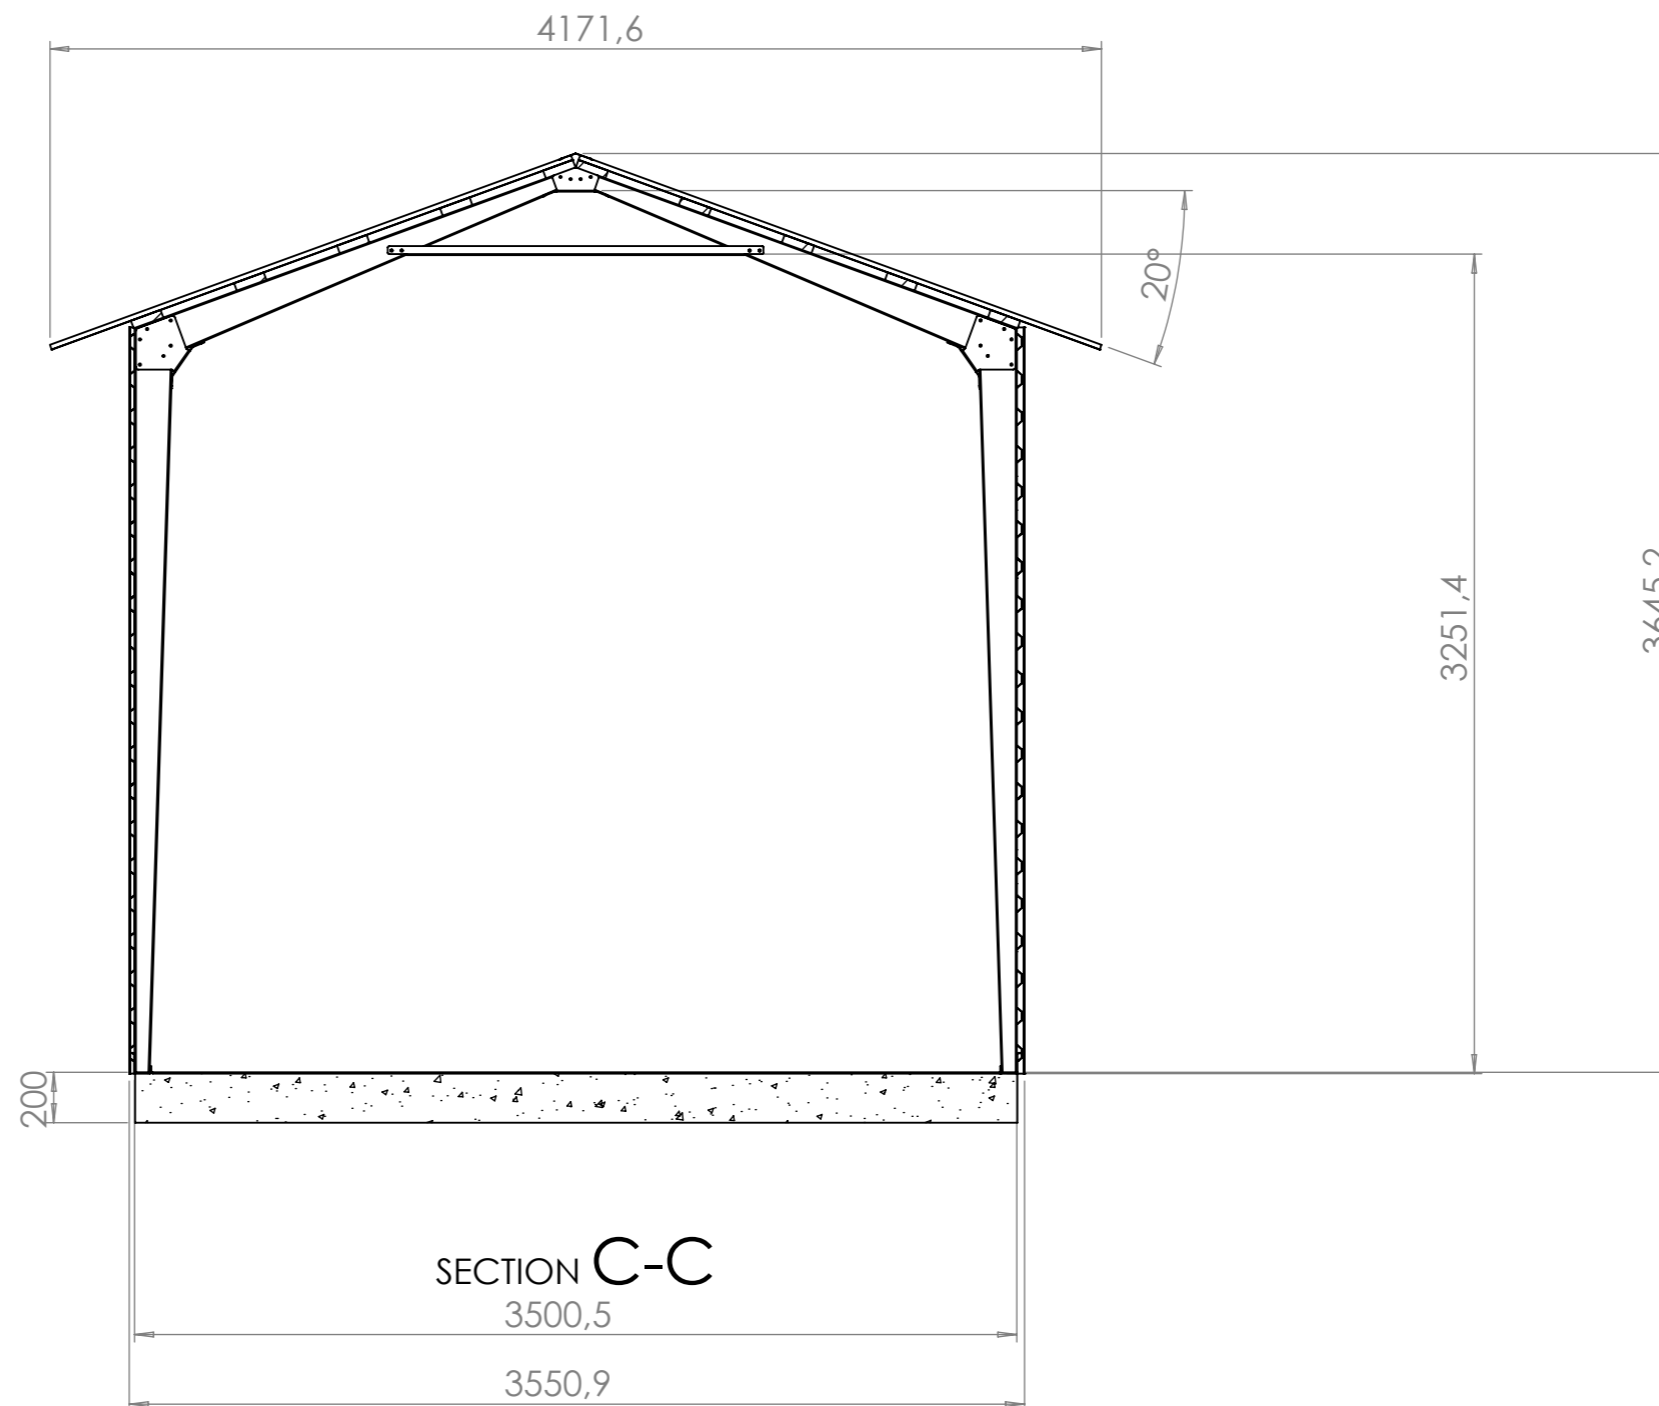

SECTION C-C

3500,5

3550,9

Kunta			Muutos		
K.osa/kylä	K.osa/kylä	Tontti/Rno	Vironomaisten merkintöjä		
Rakennustoimenpide			Piirustuslaji	Juoks.No	
Rakennuskohteen nimi ja osoite			Piirustuksen sisältö: Julkissivu ja ilmansuunta Julkissivu		
		Massa Yht.	 Sivu 1 / 1	Suhde	
				1:30	Tark.
			A3	Hyv.	
		<b>JM Steel</b>	H3	Katos 3,5	Piir no <b>JM0663</b>
					Rev
					Korvaa
					Korvattu

Pvm	Nimi	Muutos	Sijainti	Merkki