


THIS DRAWING IS THE CONFIDENTIAL PROPERTY OF JM Steel WITHOUT WHOSE PRIOR WRITTEN CONSENT IT MUST NOT BE USED, COPIED OR COMMUNICATED TO OTHERS, WHOLLY OR IN PART. TÄMÄ PIIRUSTUS ON JM Steel:n OMAISUUTTA. SITÄ EI SAA KÄYTTÄÄ, KOPIOIDA EI KÄÄ SÄÄ VÄLITTÄÄ KOKONAAN TAI OSITTAIN KOLMANNELLE OSAPUOLELLE ILMAN OMAISTAJAN KIRJALLISTA LUPAA.

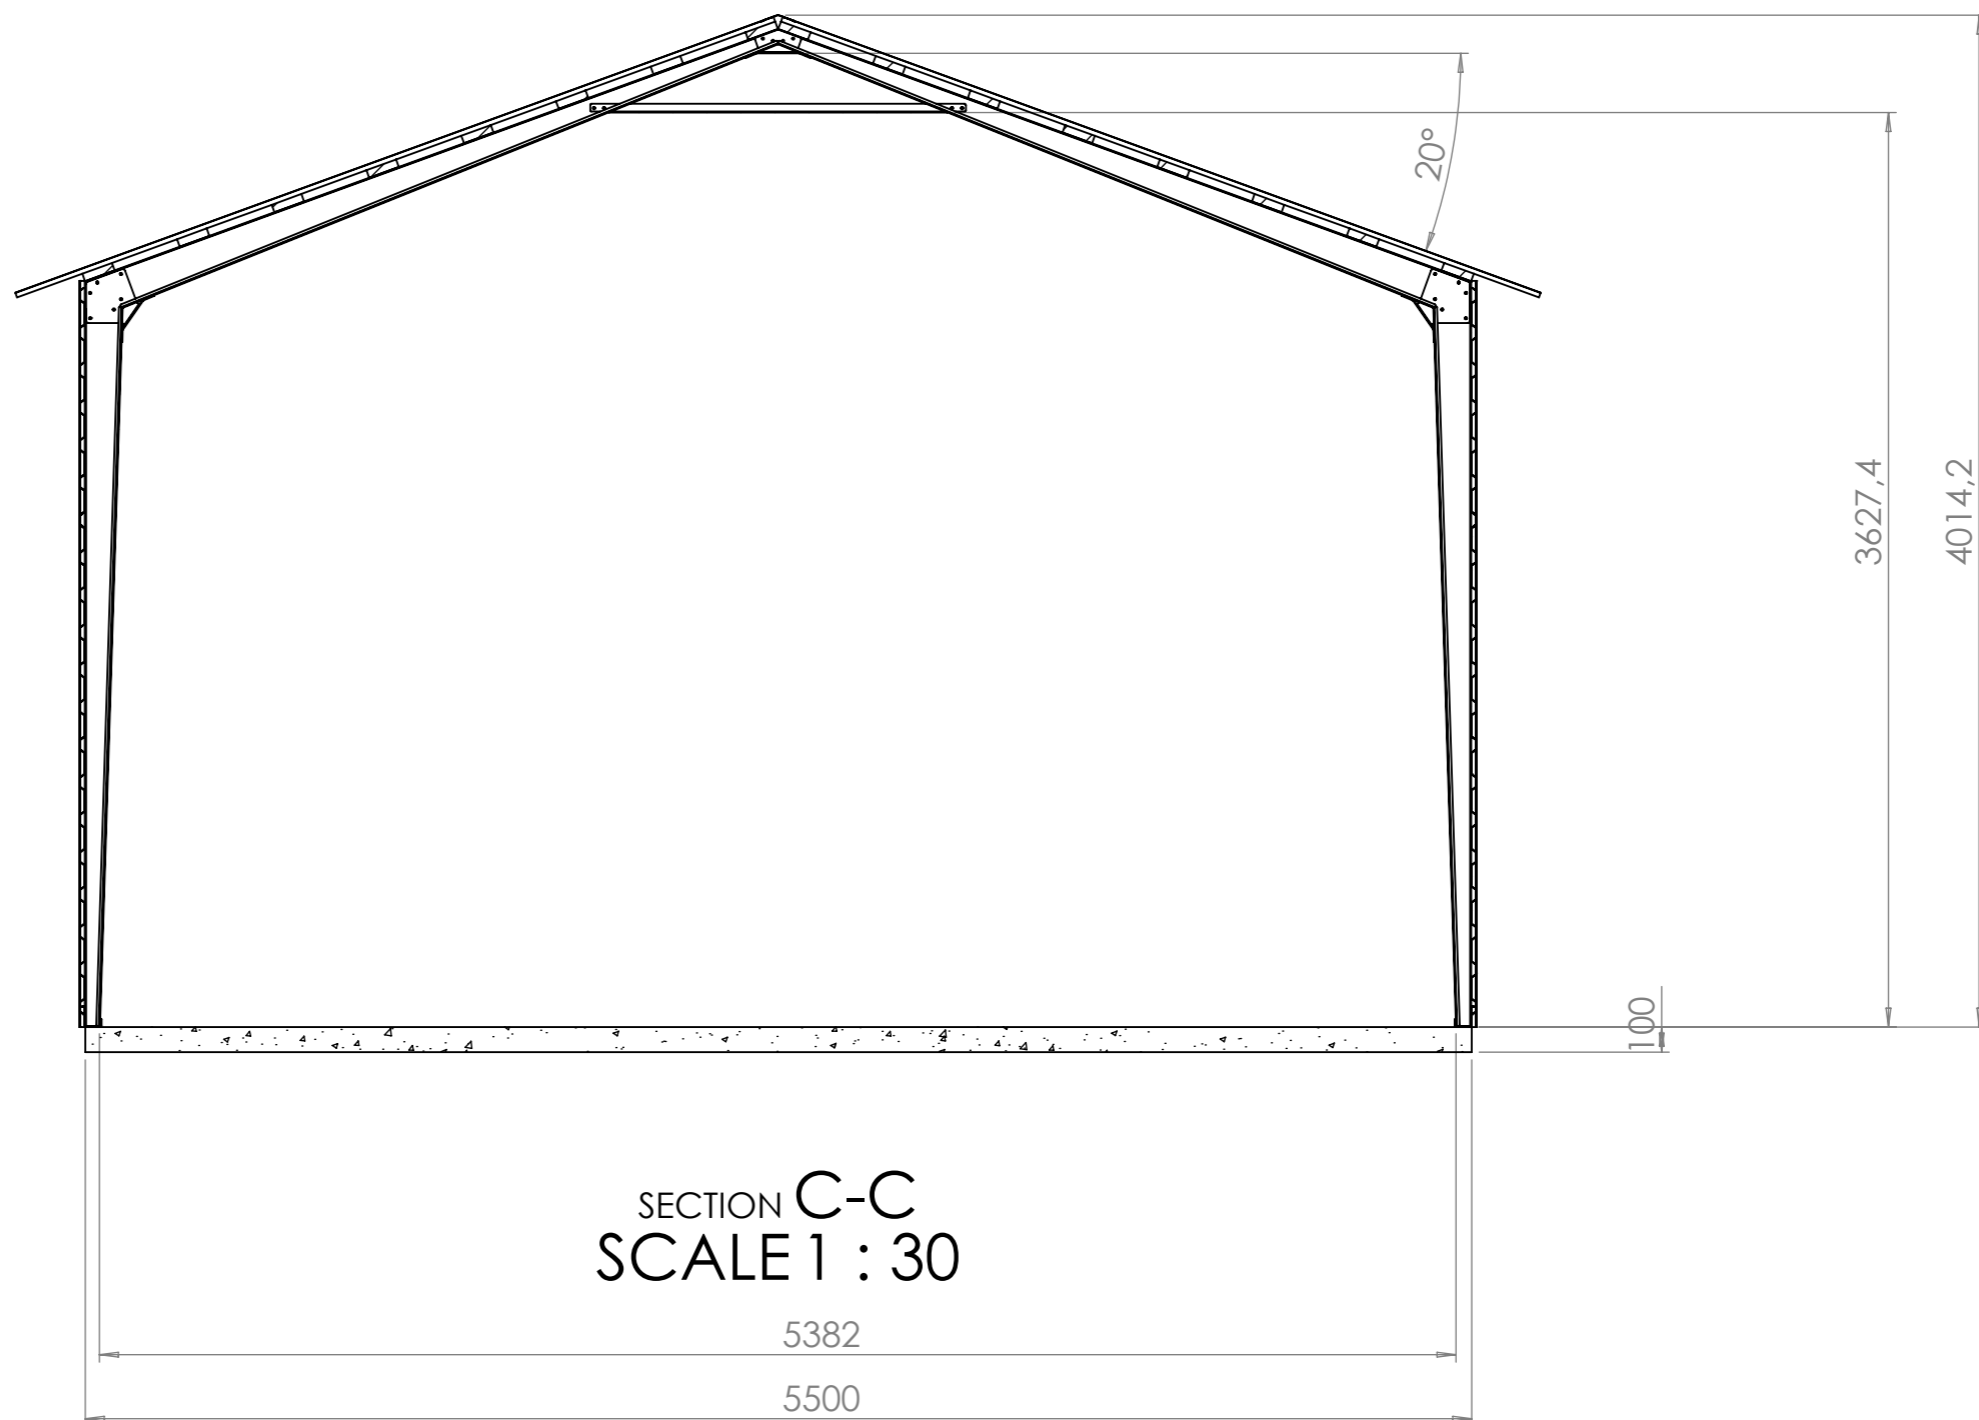

SECTION C-C
SCALE 1 : 30

5382

5500

20°

3627,4

4014,2

100

Kunta			Muutos	
K.osa/kylä	K.osa/kylä	Tontti/Rno	Vironomaisten merkintöjä	
Rakennustoimenpide			Piirustuslaji	Juoks.No
Rakennuskohteen nimi ja osoite			Piirustuksen sisältö: Julkissivu ja ilmansuunta Julkisivu	
	Massa Yht.		Suhde 1:30 A3	Suunn. Tark. Hyv.
			Sivu 1 / 1	
JM Steel		Katos 5,5m	Piir no	Rev
			Korvaa	Korvattu

Pvm	Nimi	Muutos	Sijainti	Merkki