


THIS DRAWING IS THE CONFIDENTIAL PROPERTY OF JM Steel WITHOUT WHOSE PRIOR WRITTEN CONSENT IT MUST NOT BE USED, COPIED OR COMMUNICATED TO OTHERS, WHOLLY OR IN PART. TÄMÄ PIIRUSTUS ON JM Steel:n OMAISUUTTA. SITÄ EI SAA KÄYTTÄÄ, KOPIOIDA EI KÄÄ SÄÄ VÄLITTÄÄ KOKONAAN TAI OSITTAIN KOLMANNELLE OSAPUOLELLE ILMAN OMIKSTAJAN KIRJALLISTA LUPAA.

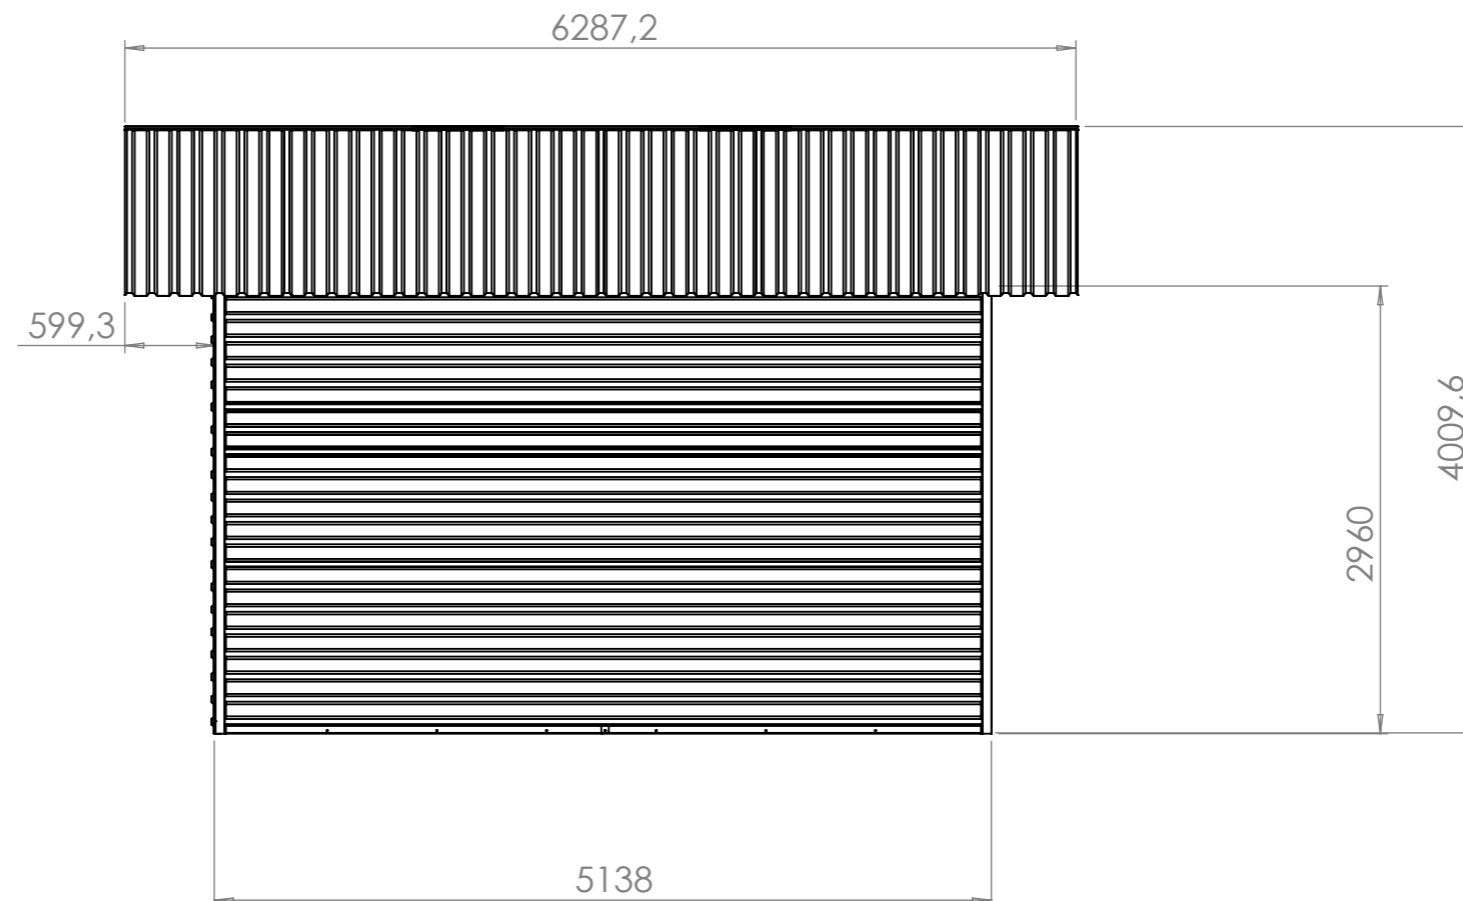

Pvm	Nimi	Muutos	Sijainti	Merkki

Kunta		Muutos	
K.osa/kylä	K.osa/kylä	Tontti/Rno	Vironomaisten merkintöjä
Rakennustoimenpide		Piirustuslaji	Juoks.No
Rakennuskohteen nimi ja osoite		Piirustuksen sisältö: Julkissivu ja ilmansuunta Julkissivu	
	Massa Yht.		Suhde
		Sivu 1 / 1	1:50
			A3
			Tark.
			Hyv.
JM Steel		Katos 3,5x5,11	Piir no JM1244
			Rev
			Korvaa
			Korvattu